



ISTITUTO DI ISTRUZIONE SUPERIORE "G. BROTZU"  
LICEO SCIENTIFICO e LICEO ARTISTICO  
Via Pitze Serra - 09045 - Quartu Sant'Elena  
Tel. 070 868053 - caiso17006@istruzione.it

# DOCUMENTO DI VALUTAZIONE DEI RISCHI

D.Lgs. 81/2008  
Art. 17 comma 1 lettera a


ANNO SCOLASTICO  
2025- 2026

## ALLEGATO I

SEDE  
LICEO SCIENTIFICO  
VIA PITZE SERRA  
QUARTU SANT'ELENA

ELABORATO GRAFICO  
TAV. 3  
PIANTA PIANO PRIMO

RSPP: ING. GIANMAURO FRAU      DATA: DICEMBRE 2025

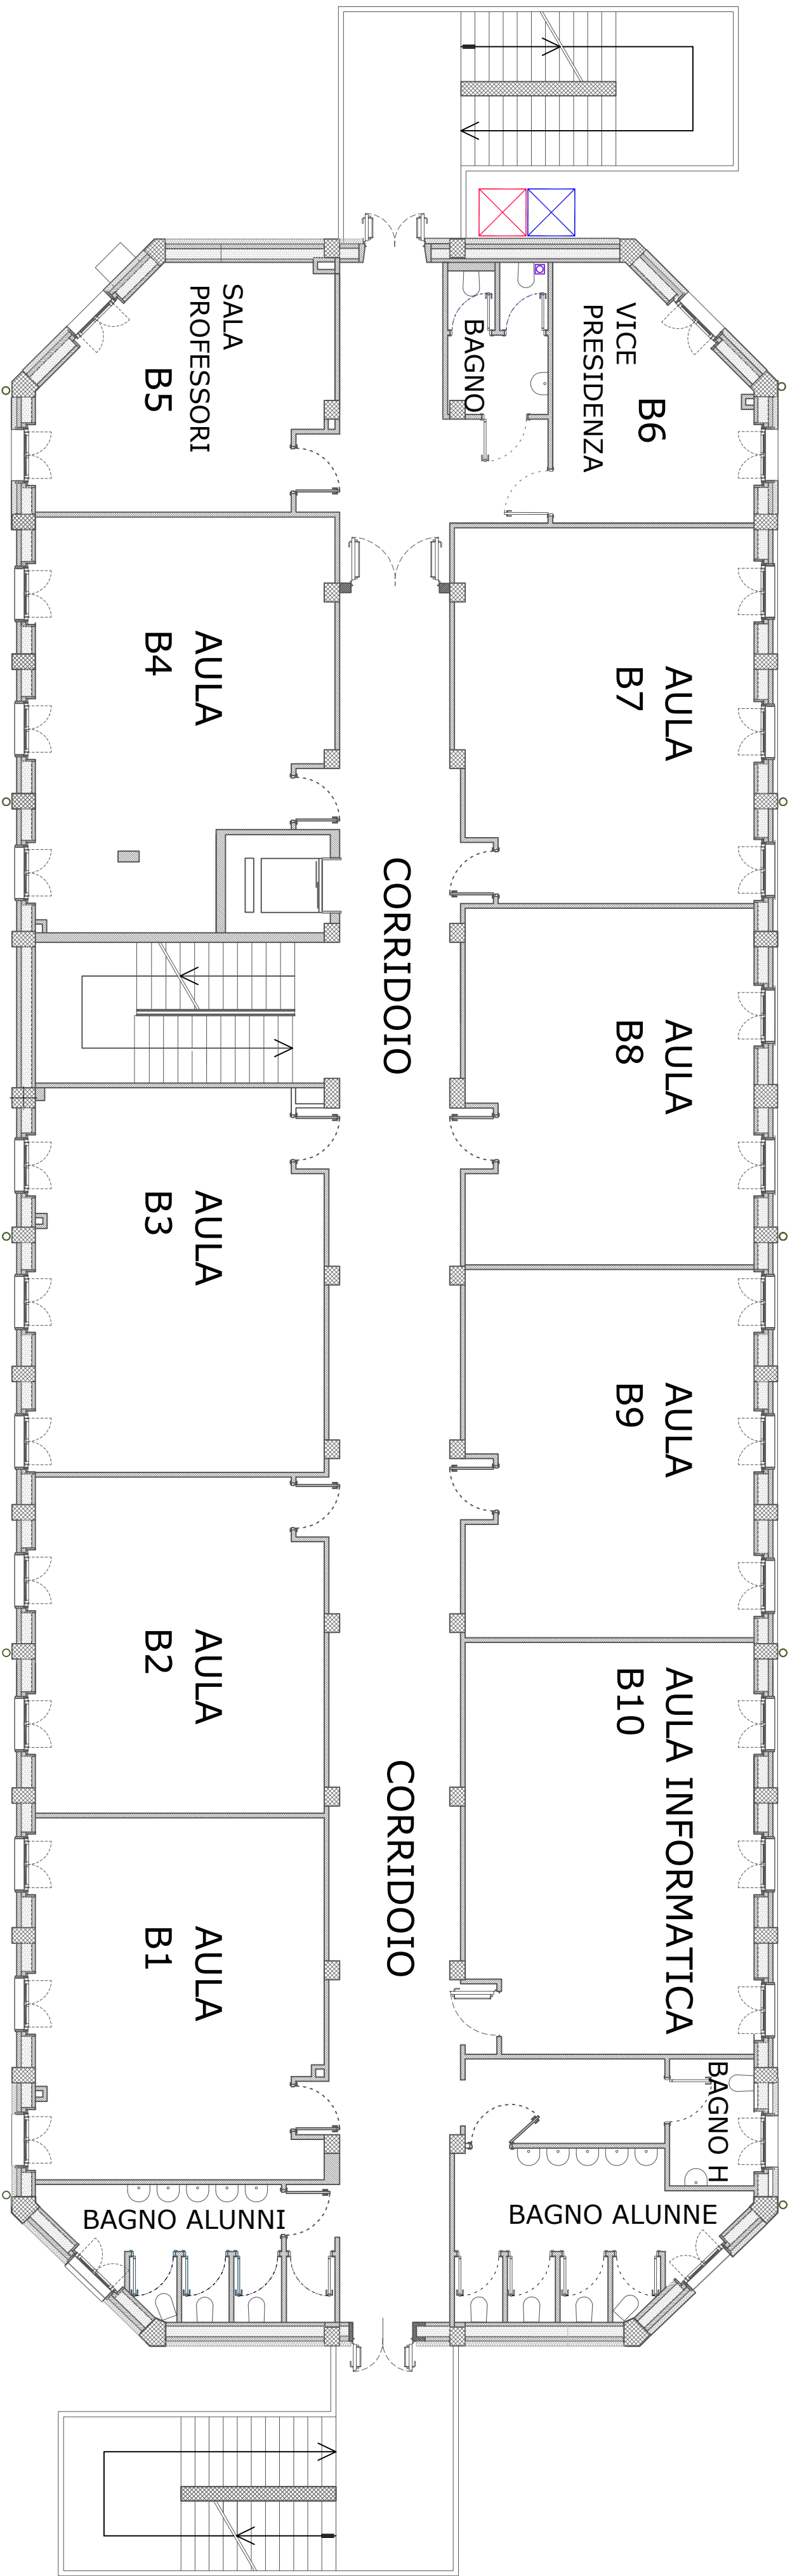

PIANTA PIANO PRIMO

Scala 1:100