



ISTITUTO DI ISTRUZIONE SUPERIORE "G. BROTZU"
LICEO SCIENTIFICO e LICEO ARTISTICO
Via Pitz'e Serra - 09045 - Quartu Sant'Elena
Tel. 070 868053 - cais017006@istruzione.it

DOCUMENTO DI
VALUTAZIONE DEI RISCHI

SEDE LICEO ARTISTICO
VIA MONSIGNOR ANGINI N. 1
QUARTU SANT'ELENA


D.Lgs. 81/2008
Art. 17 comma 1 lettera a
ANNO SCOLASTICO
2025- 2026

ELABORATO GRAFICO
PIANTA PIANO TERRA - TAV. 2

RSPP: ING. GIANMAURO FRAU

DATA: DICEMBRE 2025

ALLEGATO I

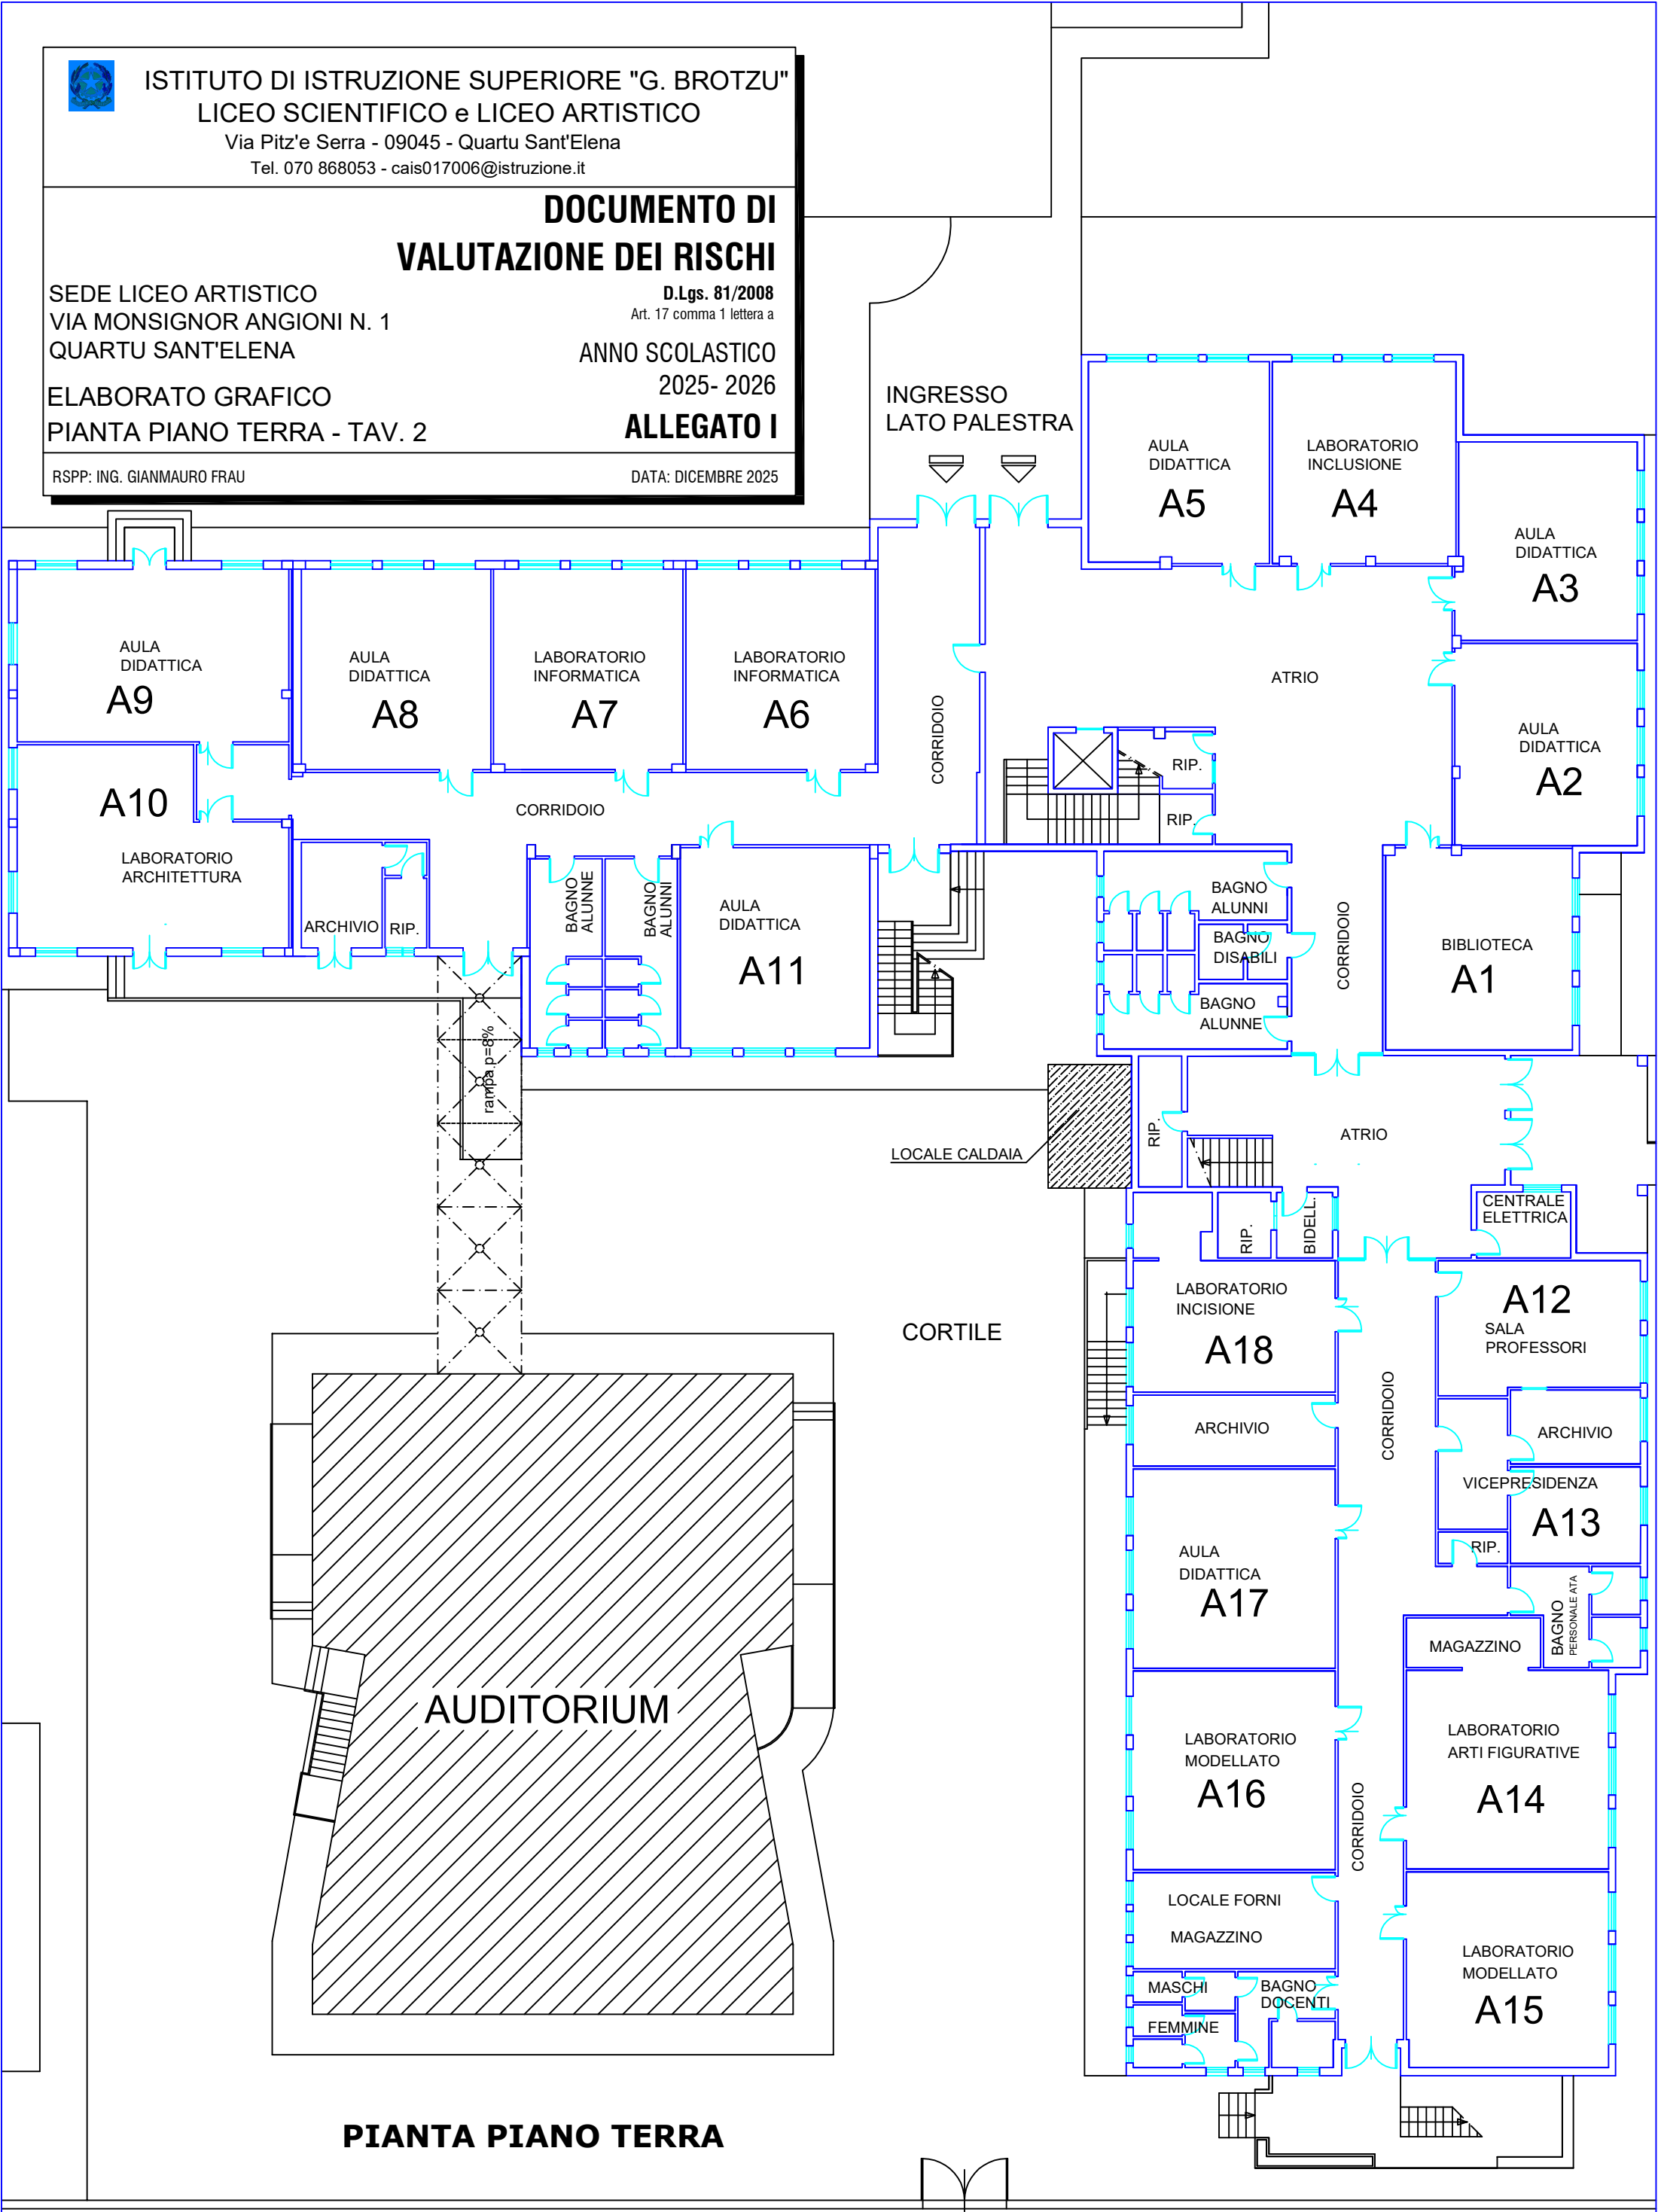

PIANTA PIANO TERRA

VIA FADDA