



R3

VOI SIETE QUI

PRONTO SOCCORSO

MANICHETTA UNI. 45 - 20 MT

ESTINTORE
CO₂ - 5 kg

ESTINTORE
POLVERE - 6 kg - 34A 23BC

PULSANTE ALLARME
ANTINCENDIO

QUADRO ELETTRICO AULA
INFORMATICA

QUADRO ELETTRICO PIANO

USCITA

DIREZIONE USCITA

SCALA IN DISCESA

SCALA IN SALITA

PERCORSO DESODO ORIZZONTALE

PERCORSO DESODO IN SALITA


PERCORSO DESODO IN DISCESA

USCITA DI SICUREZZA

PUNTO DI RACCOLTA



R1

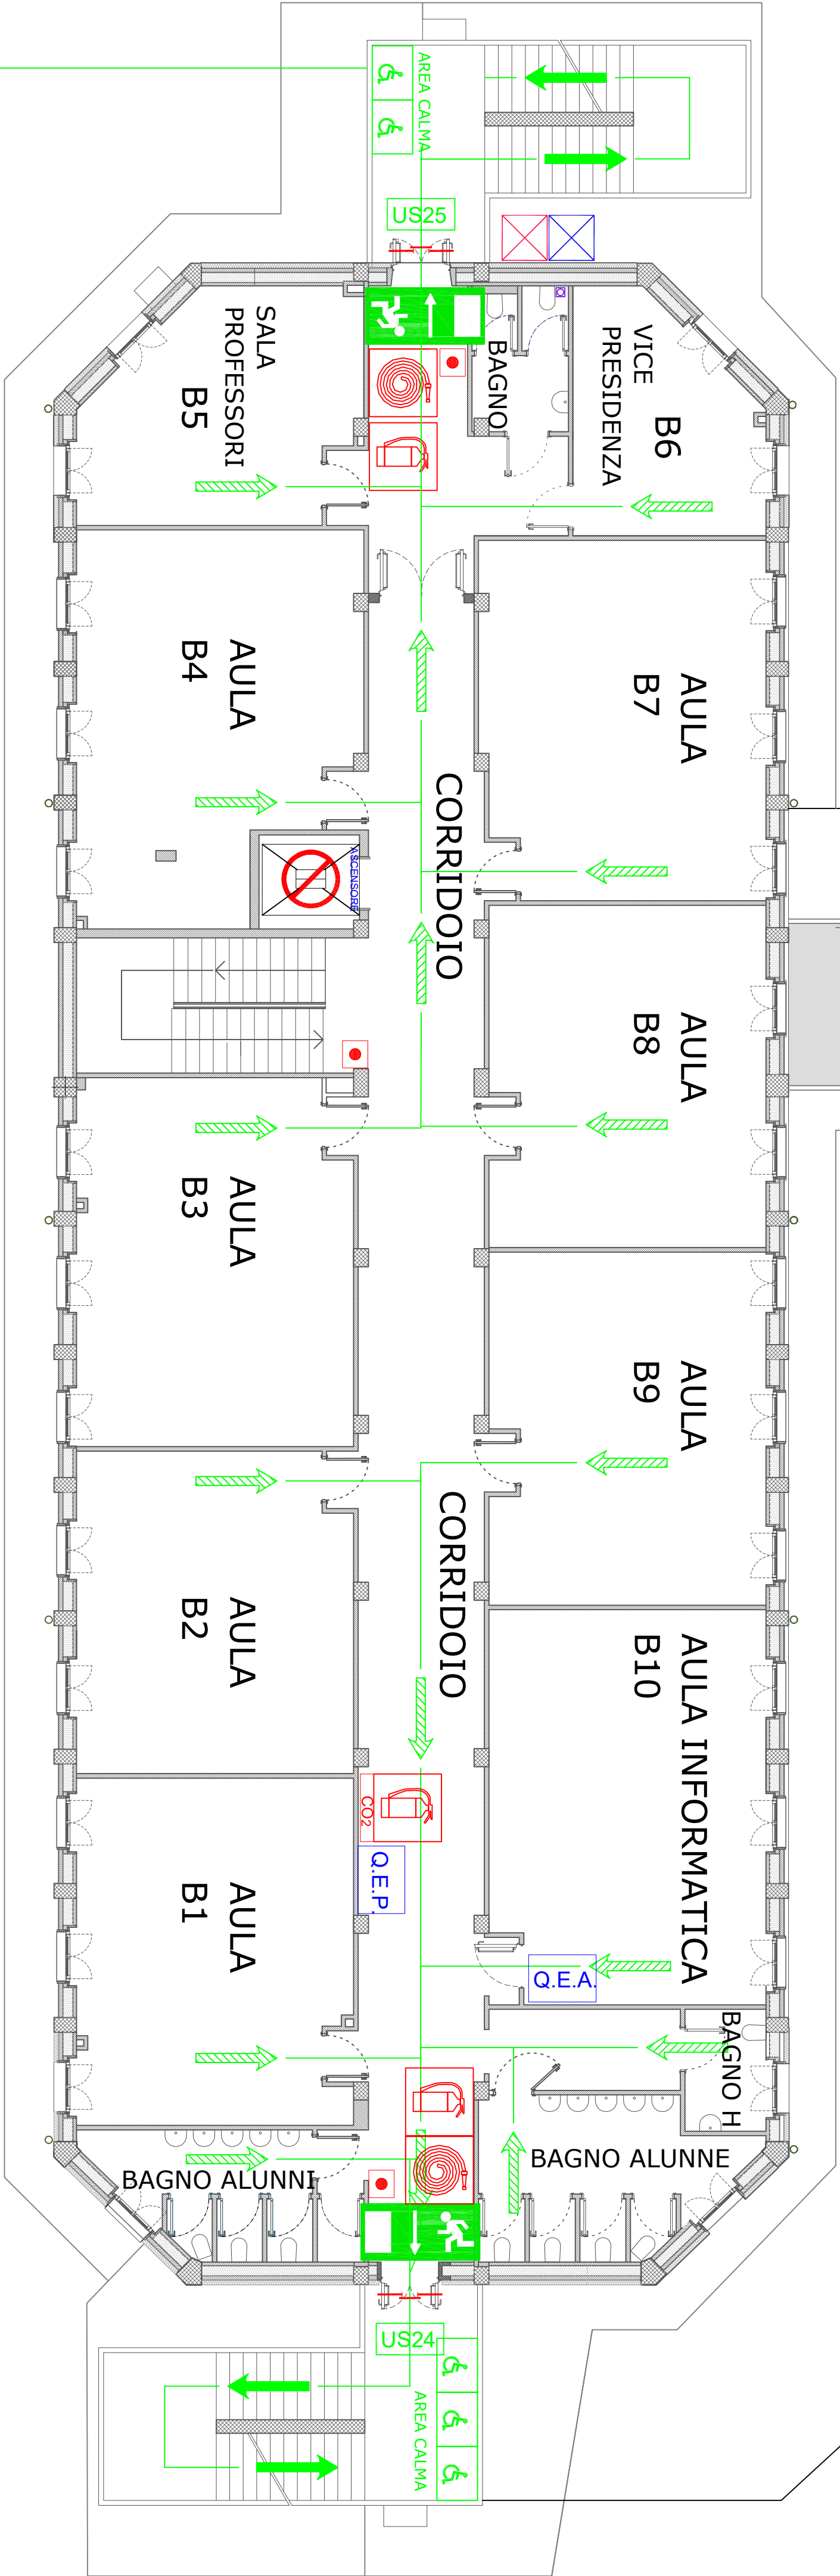

ISTITUTO DI ISTRUZIONE SUPERIORE
LICEO SCIENTIFICO E LICEO ARTISTICO
"G. BROTZU"

Loc. Pizze Serra - 09045 Quartu Sant'Elena - Tel. 070.868053
www.liceoscientificobrotzu.edu.it - CAISO17006@istruzione.it

SEDE CENTRALE
LICEO SCIENTIFICO

PIANO DI EVACUAZIONE
ai sensi del D.Lgs. 81/08
e D.M. 10.03.1998

NUMERI PER CHIAMATE DI SOCCORSO

EVENTO	CHI CHIAMARE	N° TELEFONO
Incendio, crollo, ecc.	VIGILI DEL FUOCO	115
Ordine pubblico	CARABINIERI POLIZIA	112 113
Infortuno	PRONTO SOCCORSO	118

R2



PIANTA PIANO PRIMO