



R3

**VOI SIETE QUI**

**PRONTO SOCCORSO**

**MANICHETTA UNI 45 - 20 MT**

**ESTINTORE CO₂ 2 - 5 kg**

**ESTINTORE POLVERE - 6 kg - 34A 23BC**

**PULSANTE ALLARME ANTINCENDIO**

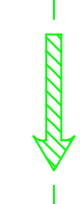
**Q.E.P. QUADRO ELETTRICO PIANO**

**USCITA**

**DIREZIONE USCITA**

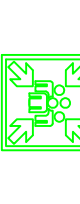
**SCALA IN DISCESA**

 
**SCALA IN SALITA**

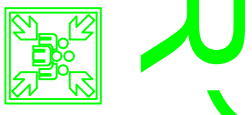
**PERCORSO DESODO ORIZZONTALE**

**PERCORSO DESODO IN SALITA**

**PERCORSO DESODO IN DISCESA**

**USCITA DI SICUREZZA**

**PUNTO DI RACCOLTA**



R1

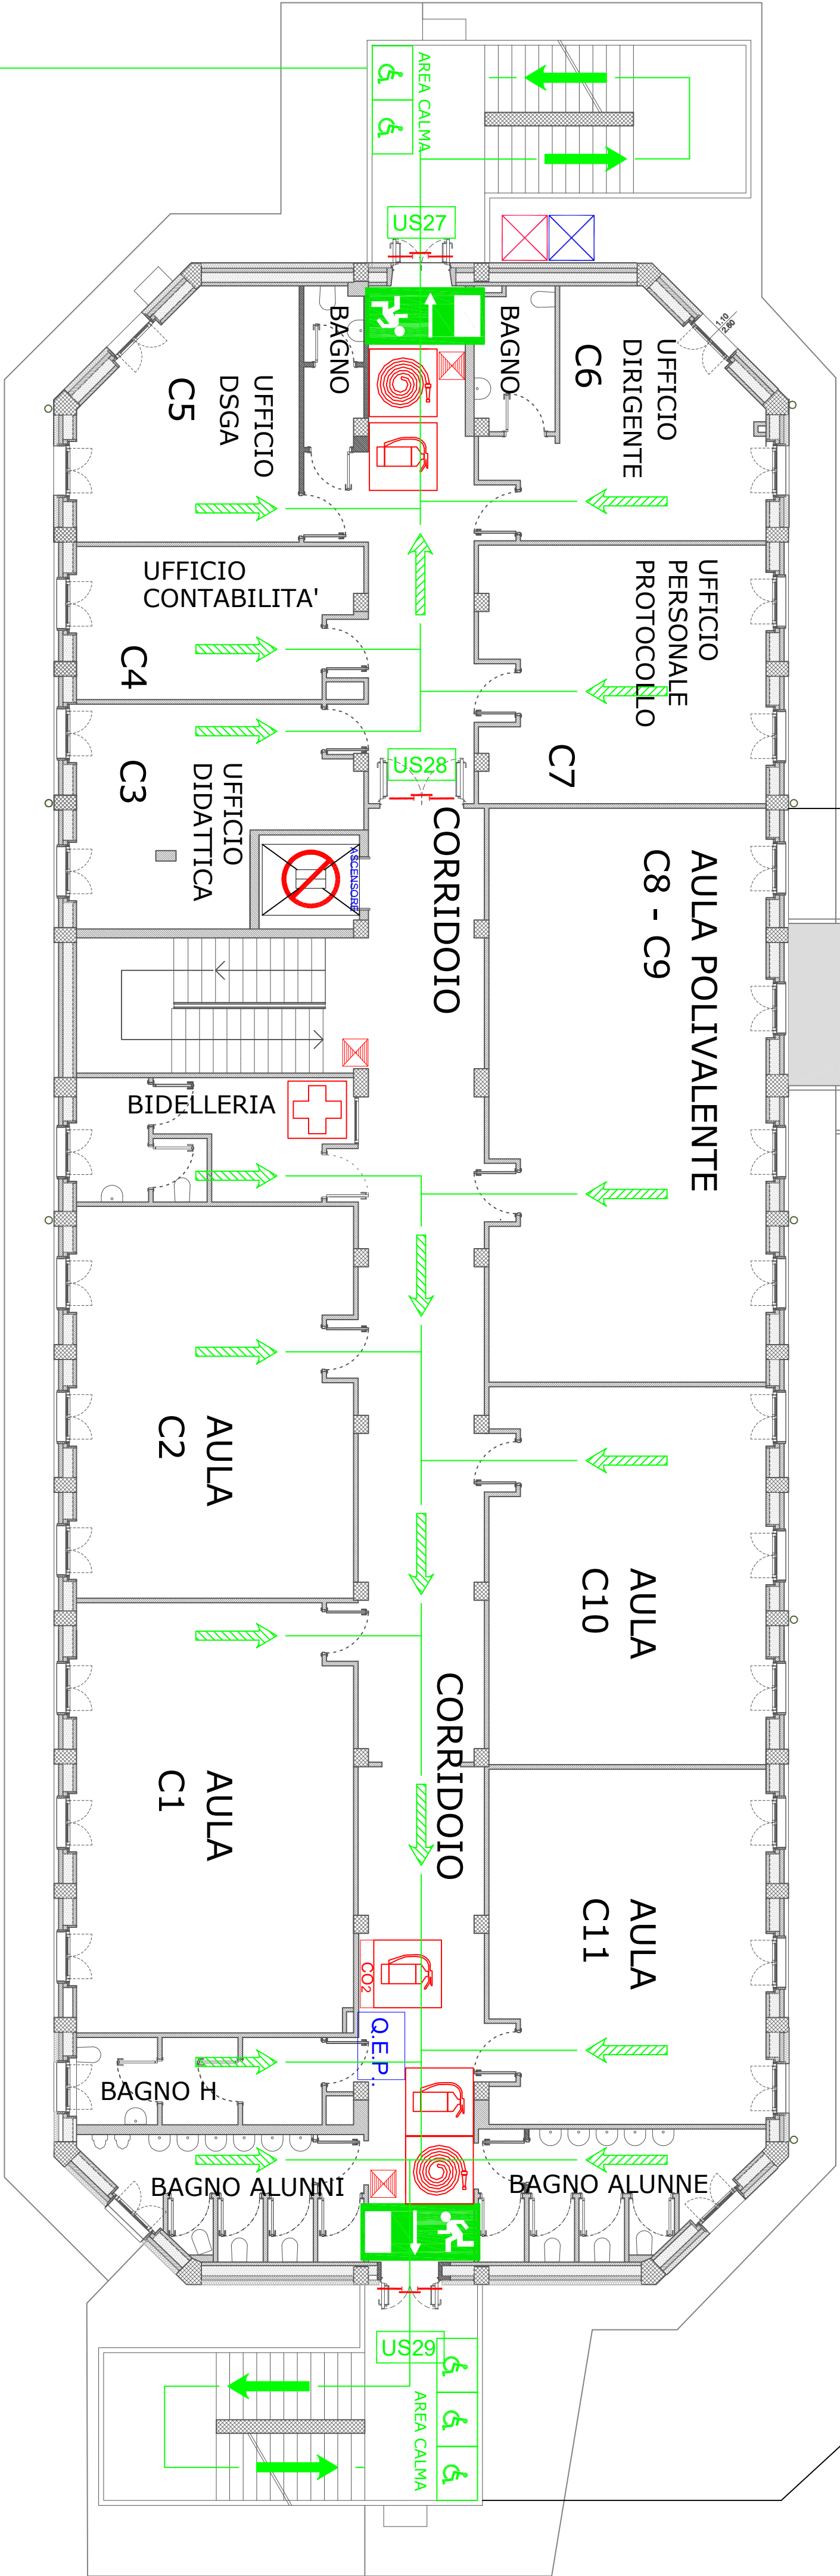
**ISTITUTO DI ISTRUZIONE SUPERIORE
LICEO SCIENTIFICO E LICEO ARTISTICO
"G. BROTTU"**
Loc. Pizze Serra - 09045 Quartu Sant'Elena - Tel. 070.868053
www.liceoscientificobrottu.edu.it - CAISO17006@istruzione.it

**SEDE CENTRALE
LICEO SCIENTIFICO**

PIANO DI EVACUAZIONE
ai sensi del D.Lgs. 81/08
e D.M. 10.03.1998

NUMERI PER CHIAMATE DI SOCCORSO

EVENTO	CHI CHIAMARE	N° TELEFONO
Incendio, crollo, ecc.	VIGILI DEL FUOCO	115
Ordine pubblico	CARABINIERI POLIZIA	112 113
Infortuno	PRONTO SOCCORSO	118



R2



PIANTA PIANO SECONDO